


Hinweis:
 Die Eintragung der Versorgungsleitungen dient der unverbindlichen Unterrichtung und entbindet bei Baumaßnahmen nicht von der Verpflichtung, sich über Lage, Tiefe und Vollständigkeit der tatsächlichen vorhandenen Leitungen bei den zuständigen Stellen zu erkundigen.
 Alle Maße und Höhenangaben sind an Ort und Stelle verantwortlich zu überprüfen. Bei Abweichungen ist die örtliche Bauleitung zu informieren. Unstimmigkeiten sind der Bauleitung vor Bauausführung mitzuteilen;
 Bei Nichtbeachtung haftet der Bauausführende. Änderungen nach Örtlichkeit vorbehalten.

Legende - Bestand:

- Mischwasserkanalhaltung mit Schacht
- Regenwasserkanalhaltung mit Schacht
- Schmutzwasserkanalhaltung mit Schacht
- Mischwasserkanal Anschlussleitung
- Regenwasserkanal Anschlussleitung
- Schmutzwasserkanal Anschlussleitung
- Gasleitung
- Wasserleitung
- Wasserleitung stillgelegt
- Steuerkabel
- Telekom
- Unitymedia
- Strom MSP
- Strom NSP
- Strom NSP Freileitung
- Strom stillgelegt

Legende - Sanierungsmaßnahmen:

- Keine Maßnahme an Haltung / Schacht erforderlich
- Reparatur an Haltung / Schacht erforderlich
- Renovierung von Haltung / Schacht (Inliner)
- Erneuerung von Haltung / Schacht
- Es liegen keine Daten von Haltung / Schacht vor
- Teilerneuerung der Haltung
- Keine Maßnahme an Anschlussleitung erforderlich
- Überprüfung der Befahrung der Anschlussleitung erforderlich
- Reparatur an Anschlussleitung erforderlich
- Renovierung von Anschlussleitung (Inliner)
- Erneuerung von Anschlussleitung
- Abzweig / Stutzen ist verschlossen
- Es liegen keine Daten von Anschlussleitung vor
- MW-Kanal-HA lfd. Nr.
- SW-Kanal-HA lfd. Nr.
- RW-Kanal-HA lfd. Nr.
- RAMMKERNBOHRUNG
- Baugrunduntersuchung

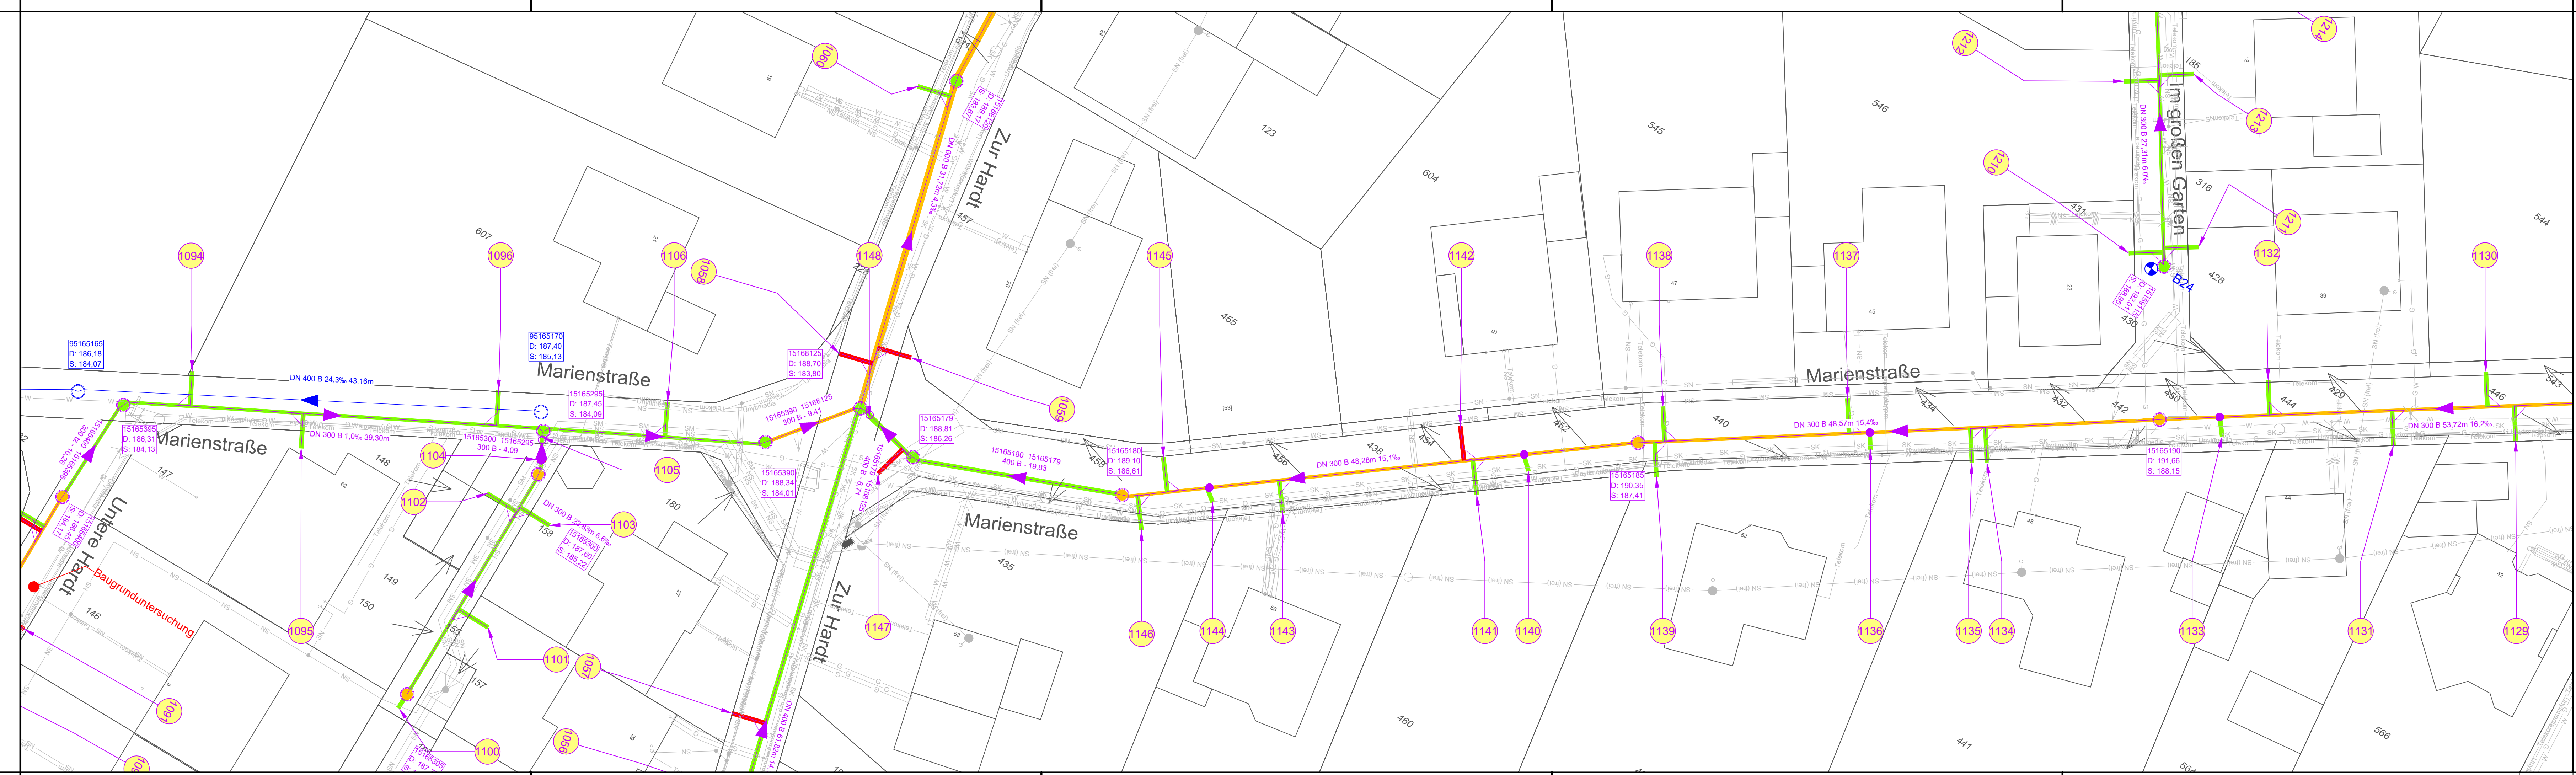

Index	Name	Datum	Art der Änderung

Ausführungsplanung

GEWECKE UND PARTNER
 Beratende Ingenieure GmbH
 Hauptstraße 1 B · 53797 Lohmar · Tel.: 02246/9211-0 · Fax: 02246/9211-88

Auftraggeber: Hennef
 bearb. 19.05.2022 AB
 gppr.
 Maßstab: 1:250

Benennung: Kanalsanierung Hennef - Rott SG 8, TB2
 Marienstraße
 Lageplan - Blatt 1 von 2
 Zeichnungs-Nr.: 372/008-187-22-1